

Panneau 4.09- "sans issue"
+Panneau 5.1 - "Route barrée"
+Panneau 5.01 - "300m"




Route
Barrée
300 m

Panneau 4.09- "Sans issue"
+Panneau 5.1 - "Route barrée"
+Panneau 5.01 - "200m"




Route
Barrée
200 m

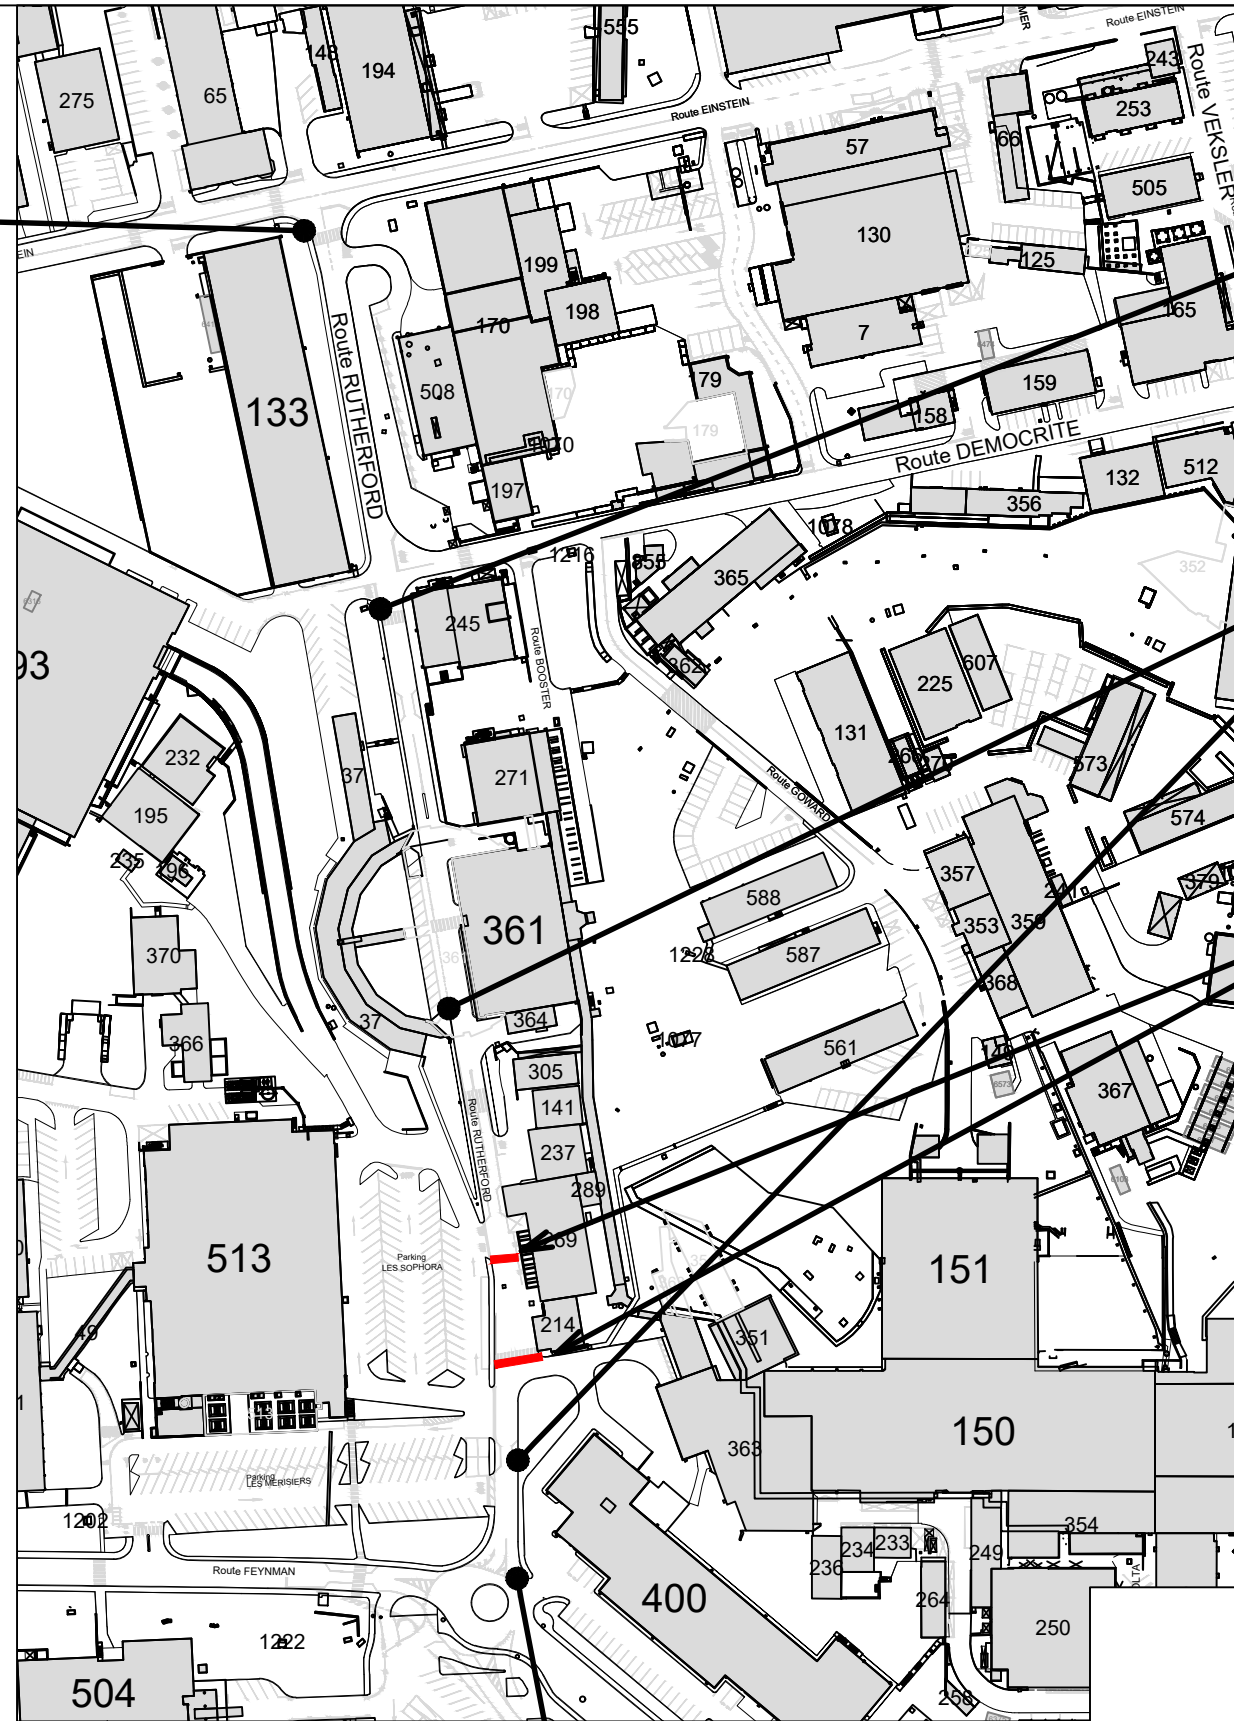

Panneau 1.14 "Travaux"

Lattes horizontales
+Lattes verticales
avec bandes réfléchissantes
+Panneau 2.01 "Circulation interdite"

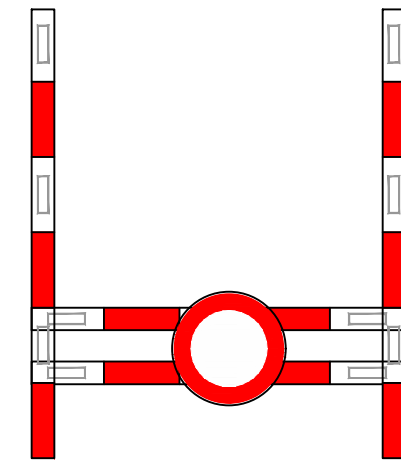

Route
Barrée
50 m

Panneau 4.09- "Sans issue"
+Panneau 5.1 - "Route barrée"
+Panneau 5.01 - "50m"

Fermeture Route Rutherford Signalétique chantier

Vue en plan

Johan DAUGE
SCE-SAM-TG

Sc : 1/2000
10/05/2021

